


Anexo 1, Departamento 104

Proyecto	: Condominio residencial BAHÍA DEL SOL, TORRE COPACABANA.
Ubicación	: Av. Brasil cdra. 29.
Distrito	: Magdalena del Mar.
Fecha	: 4 de febrero del 2009.
Área techada (aprox.)	: 86.76 m ² .
Área ocupada (aprox.)	: 106.21 m ² .
Departamento	: 104.

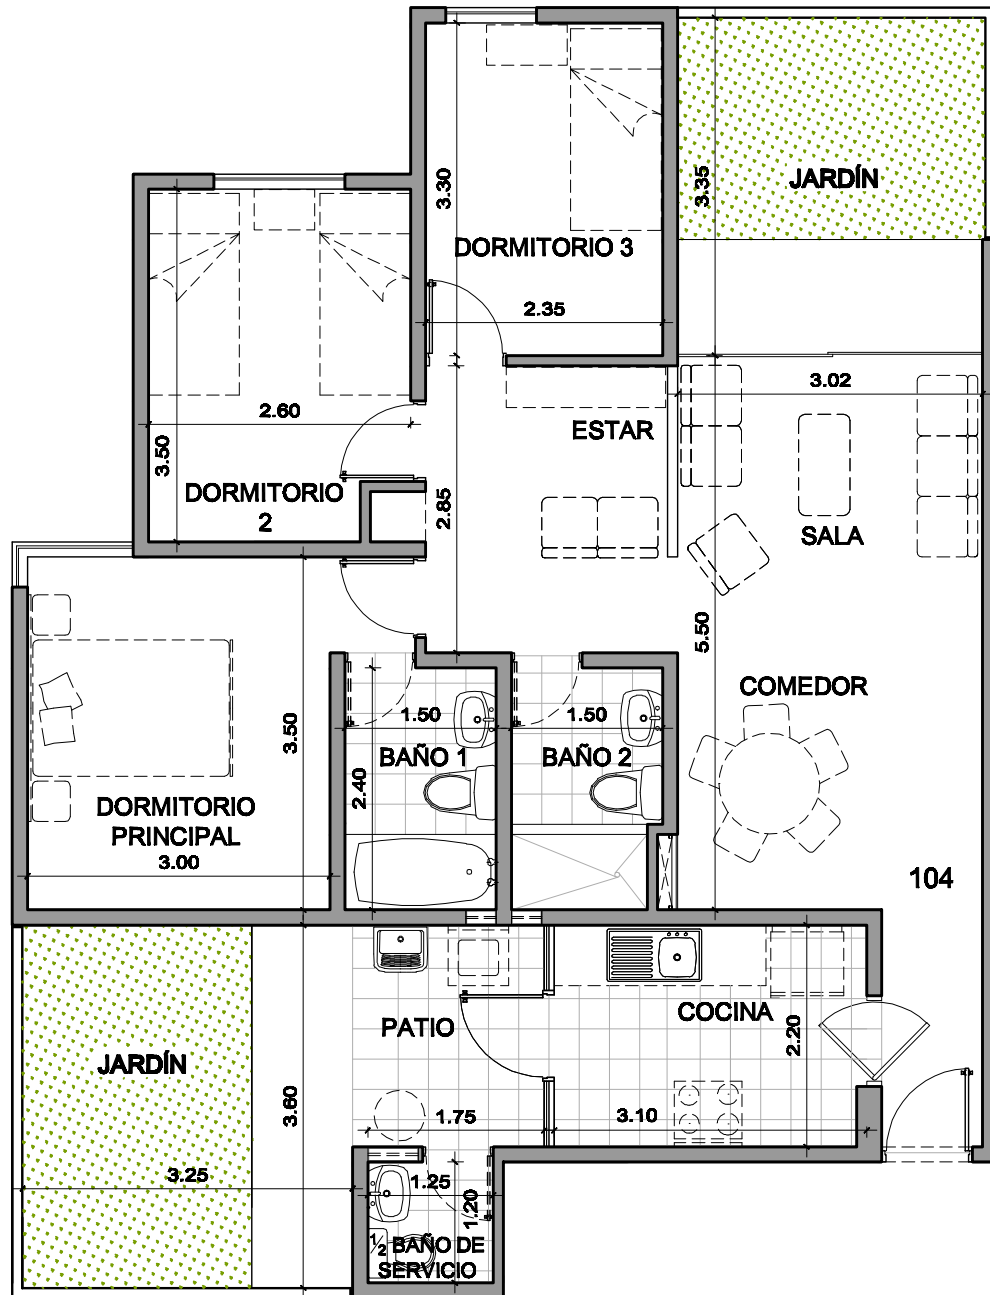

TORRE COPACABANA - DEP. 104
ESCALA 1/75