


## Anexo 1, Departamento X04

Proyecto : Condominio residencial BAHÍA DEL SOL,  
TORRE COPACABANA.  
Ubicación : Av. Brasil cdra. 29.  
Distrito : Magdalena del Mar.  
Fecha : 4 de febrero del 2009.  
Área techada (aprox.) : 86.76 m<sup>2</sup>.  
Departamento : X04.

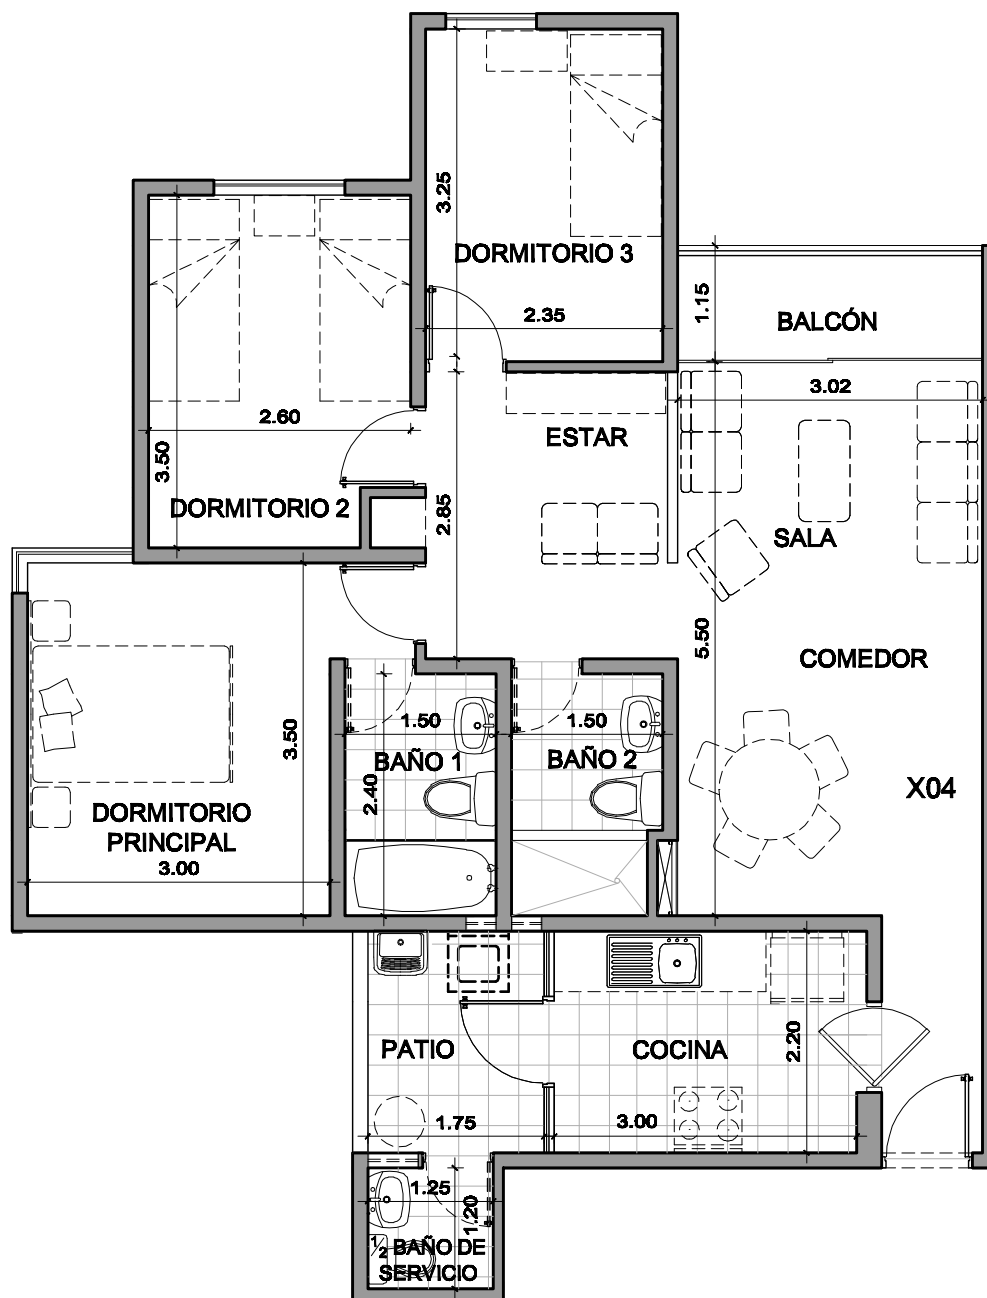

TORRE COPACABANA - DEP. X04  
ESCALA 1/75